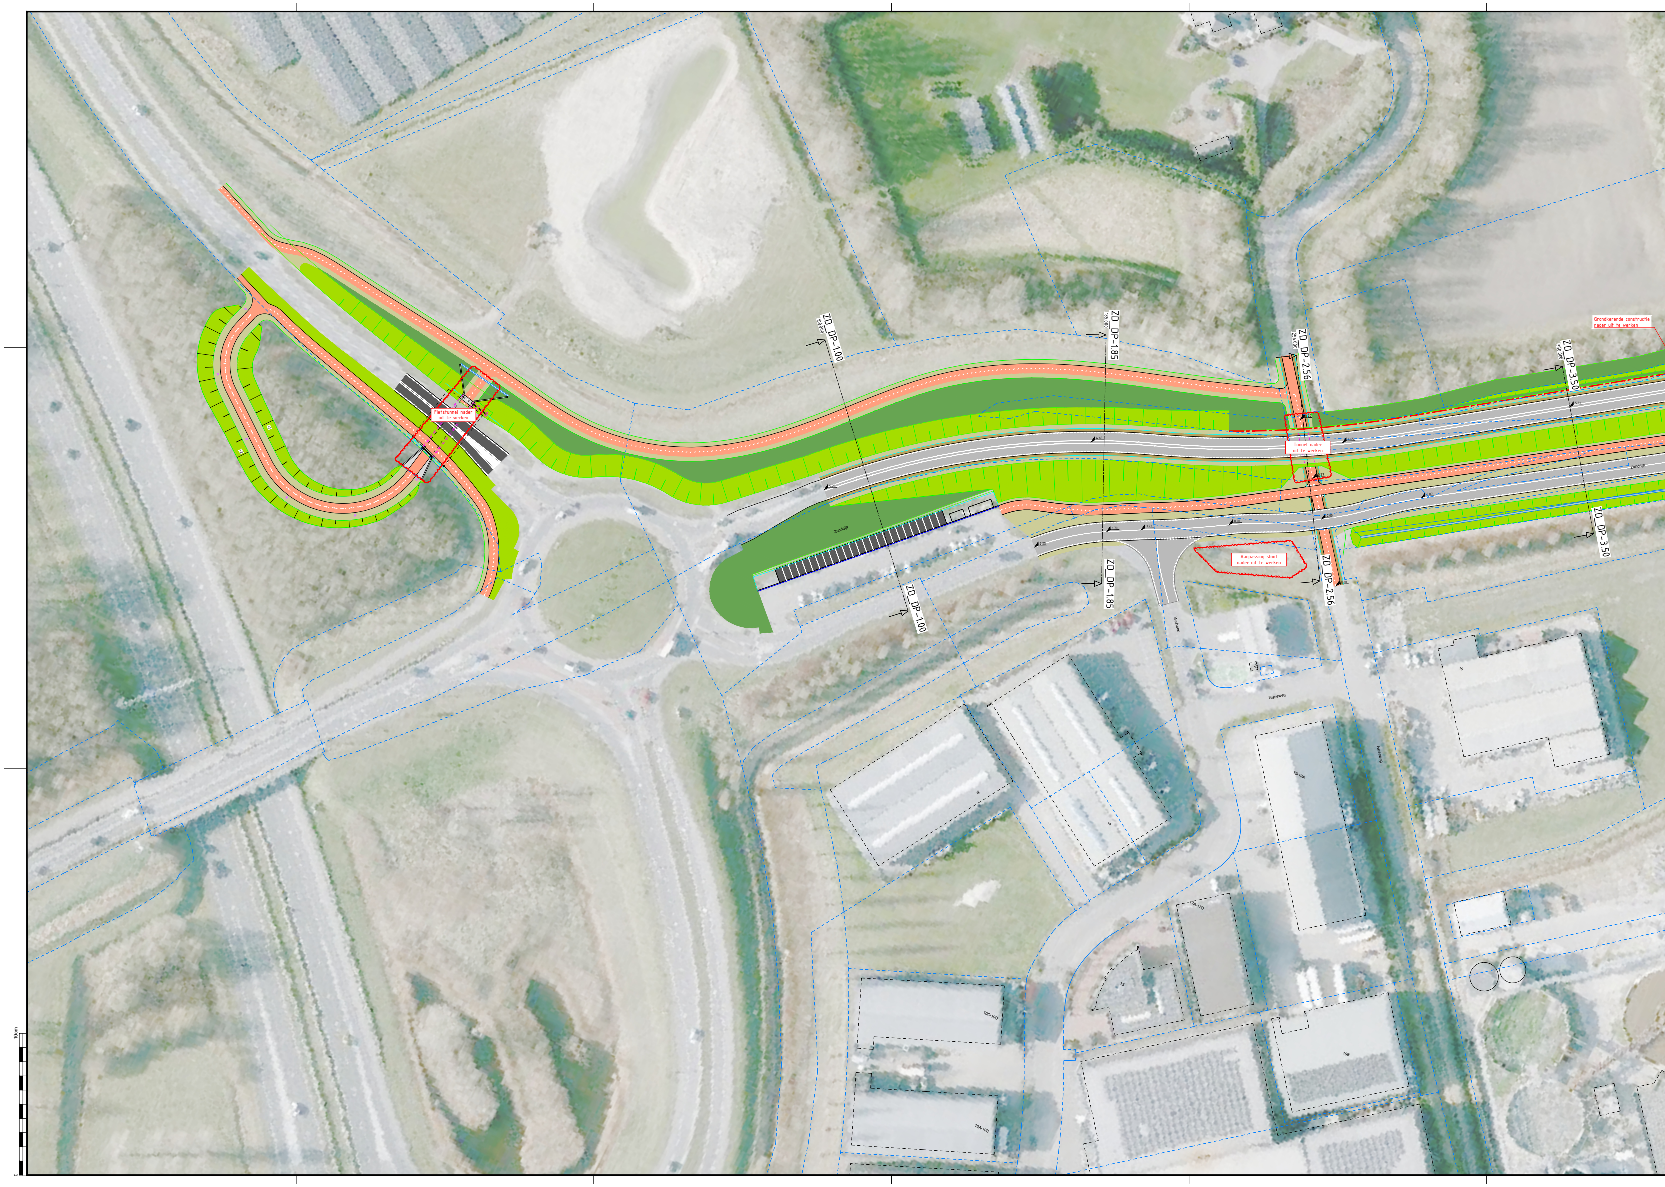
Fietstunnel nader uit te werken
ZD_DP-1.00
100.000
ZD_DP-1.85
185.000
ZD_DP-2.56
256.000
ZD_DP-3.50
350.000
Grondkerende constructie nader uit te werken
Tunnel nader uit te werken
4.65
5.25
5.31
0.20
0.22
Zanddijk
2.75
1.70
1.22
0.00
Aanpassing sloot nader uit te werken
ZD_DP-1.00
ZD_DP-1.85
ZD_DP-2.56
ZD_DP-3.50
Wethoek
Nisseweg
Nisseweg
19-19A
10cm

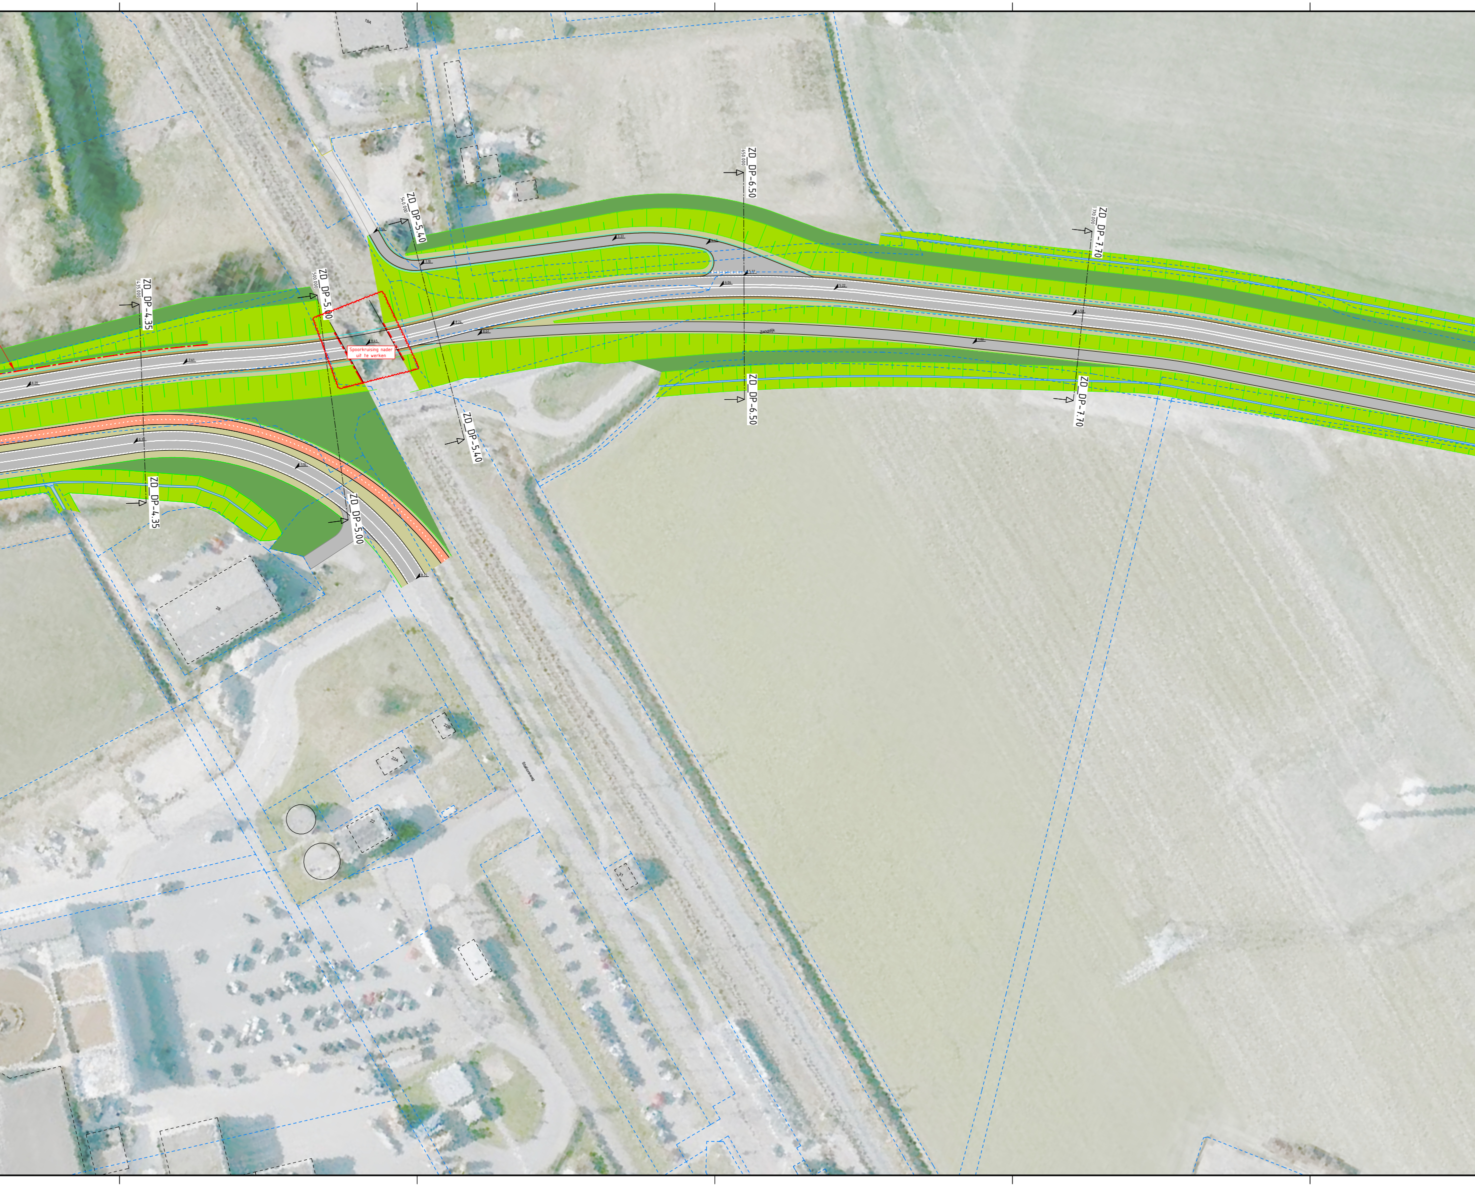
ZD_DP-4.35
435.000
ZD_DP-5.00
500.000
ZD_DP-5.40
540.000
ZD_DP-6.50
650.000
ZD_DP-7.70
770.000
Spoorkruising nader uit te werken
ZD_DP-4.35
ZD_DP-5.00
ZD_DP-5.40
ZD_DP-6.50
ZD_DP-7.70

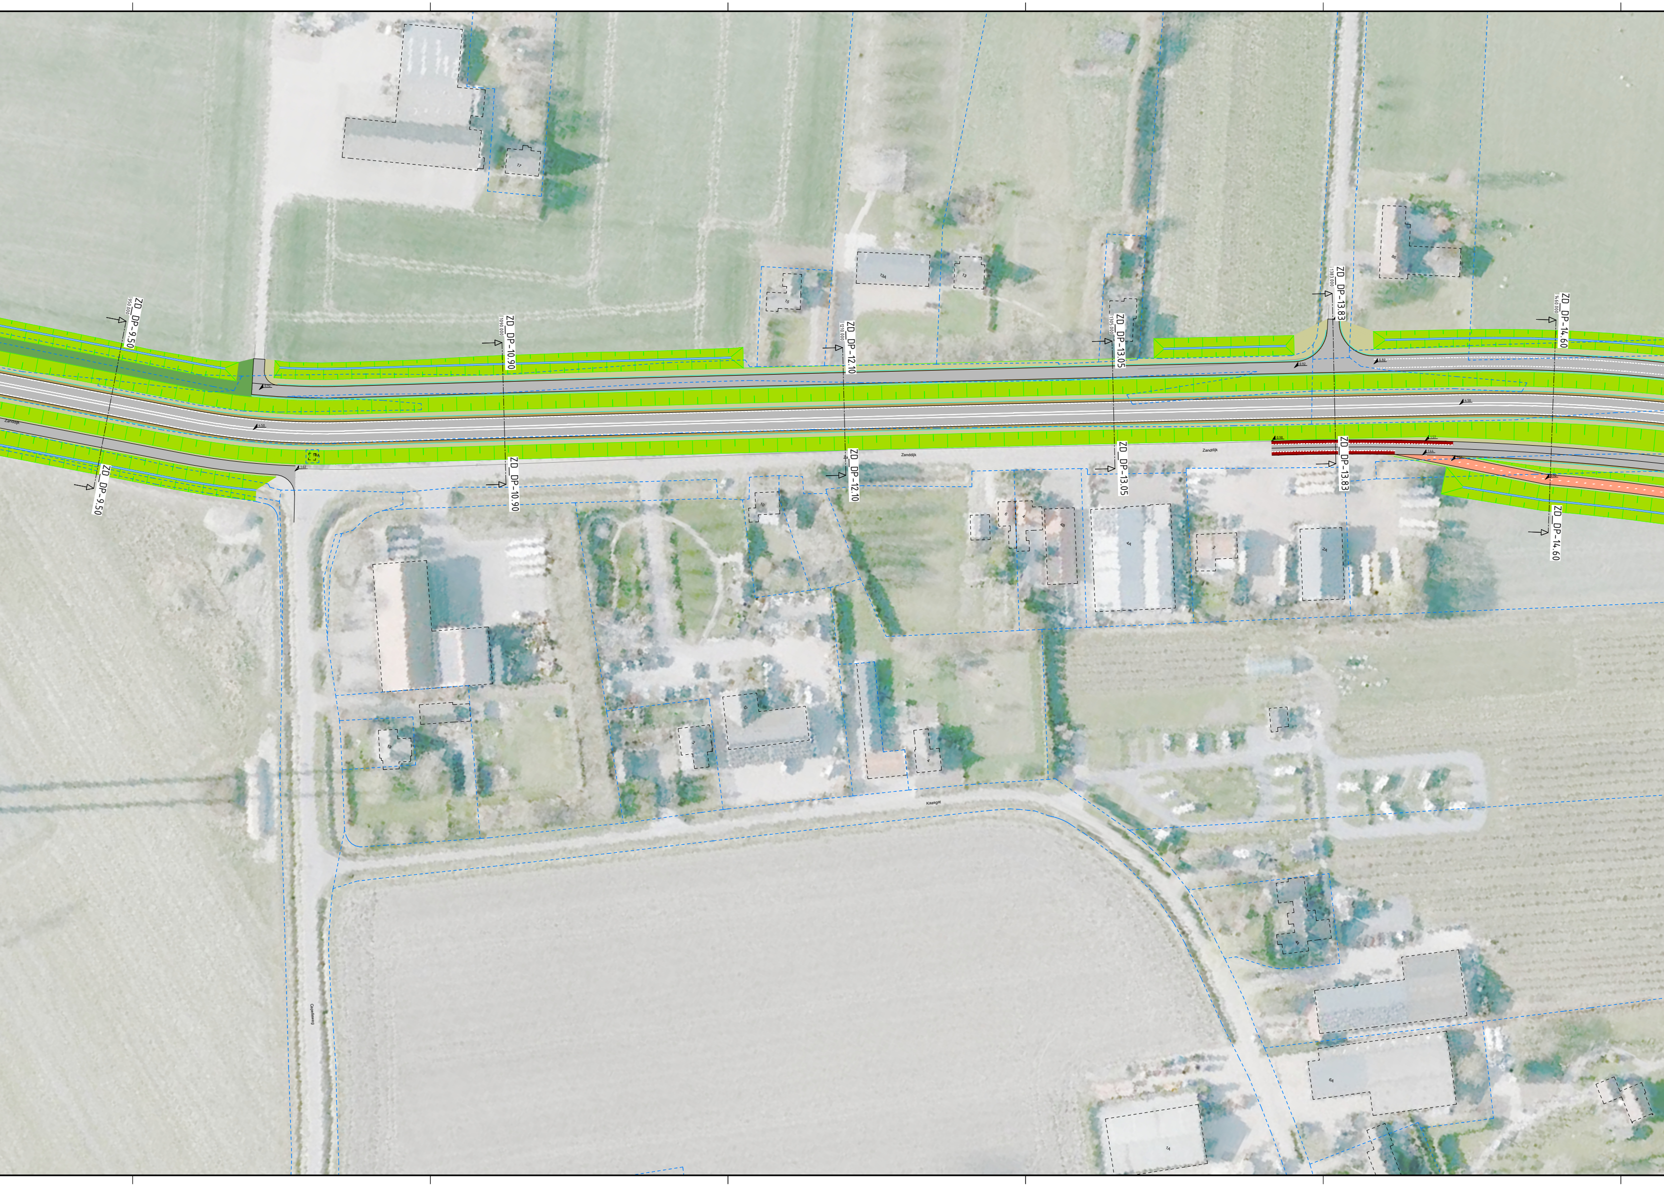
ZD_DP-9.50
ZD_DP-10.90
ZD_DP-12.10
ZD_DP-13.05
ZD_DP-13.83
ZD_DP-14.60
ZD_DP-9.50
ZD_DP-10.90
ZD_DP-12.10
ZD_DP-13.05
ZD_DP-13.83
ZD_DP-14.60
Zanddijk
Zanddijk
Zanddijk
Kaasgat
Capelleweg

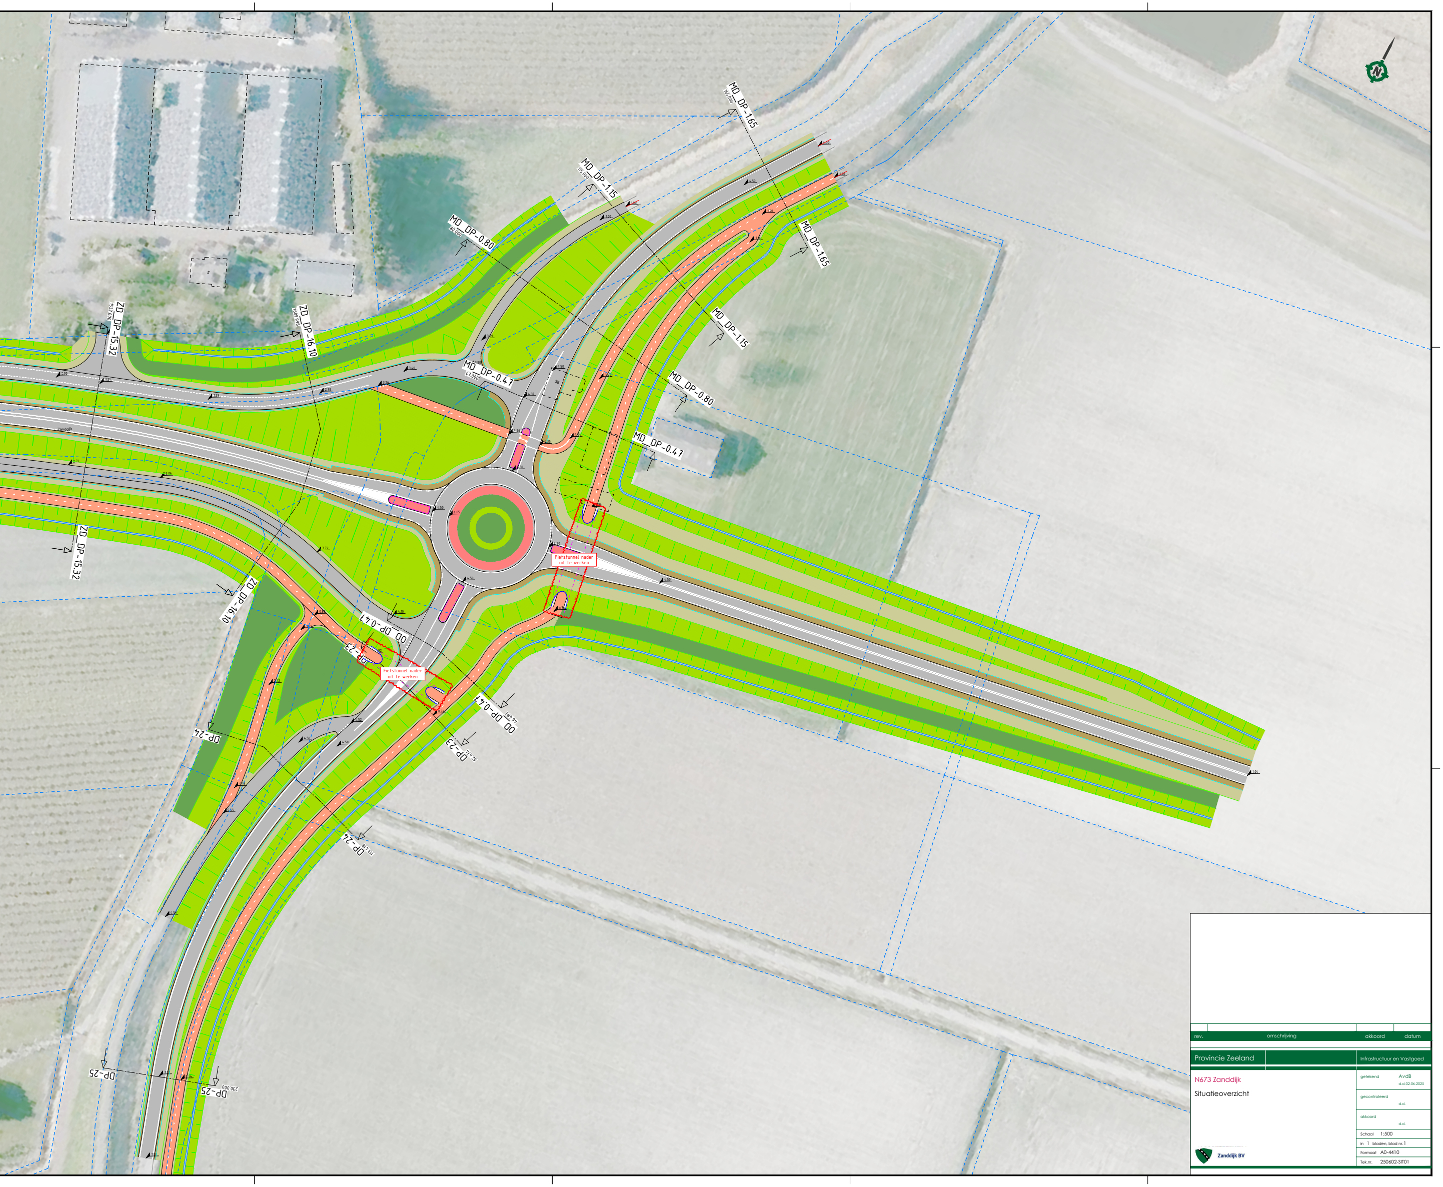
MD_DP-165
MD_DP-1.15
MD_DP-0.80
MD_DP-0.47
MD_DP-1.15
MD_DP-0.80
MD_DP-0.47
ZD_DP-15.32
ZD_DP-16.10
ZD_DP-15.32
ZD_DP-16.10
Zanddijk
Fietstunnel nader uit te werken
Fietstunnel nader uit te werken
OD_DP-0.47
OD_DP-0.47
DP-23
DP-23
DP-24
DP-24
DP-25
DP-25

rev.	omschrijving	akkoord	datum

Provincie Zeeland

Infrastructuur en Vastgoed

N673 Zanddijk

Situatieoverzicht

Zanddijk BV

getekend	AvdB d.d.02-06-2025
gecontroleerd	d.d.
akkoord	d.d.
Schaal	1:500
in 1 bladen, blad nr. 1	
Formaat	A0-4410
Tek.nr.	250602-SIT01